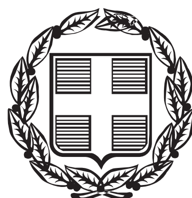


ΕΦΗΜΕΡΙΣ ΤΗΣ ΚΥΒΕΡΝΗΣΕΩΣ

ΤΗΣ ΕΛΛΗΝΙΚΗΣ ΔΗΜΟΚΡΑΤΙΑΣ

ΤΕΥΧΟΣ ΤΕΤΑΡΤΟ **Αρ. Φύλλου 180**

30 Απριλίου 2014

ΠΕΡΙΕΧΟΜΕΝΑ

ΑΠΟΦΑΣΕΙΣ

ΔΙΟΡΘΩΣΕΙΣ ΣΦΑΛΜΑΤΩΝ

ΑΠΟΦΑΣΕΙΣ

Αριθμ. 21376 (1)

Πρώτος καθορισμός ορίων αιγιαλού και παραλίας στη θέση «Τσαμαδού», Δήμου Σάμου, Ν. Σάμου.

Η ΓΕΝΙΚΗ ΓΡΑΜΜΑΤΕΑΣ
ΑΠΟΚΕΝΤΡΩΜΕΝΗΣ ΔΙΟΙΚΗΣΗΣ ΑΙΓΑΙΟΥ

Έχοντας υπόψη:

1. Τις διατάξεις του Ν. 2971/2001 (ΦΕΚ 285/Α/19-12-2001) «Αιγιαλός, παραλία & άλλες διατάξεις» όπως τροποποιήθηκε και ισχύει (και ιδιαίτερα το άρθρο 5 όπως τροποποιήθηκε με το άρθρο 113 του Ν. 3978/2011 (ΦΕΚ 137/τ.Α΄/16-06-2001).

2. Τις διατάξεις του άρθρου 89 του Π.Δ. 284/88 «Οργανισμός του Υπουργείου Οικονομικών» όπως τροποποιήθηκε και ισχύει.

3. Τις διατάξεις του άρθρου 46 παρ. 21 του Ν.3220/2004 «Μέτρα αναπτυξιακής πολιτικής κ.λπ.» (ΦΕΚ 15/τ.Α΄) (ΦΕΚ 15/τ.Α΄/28-01-2004), δυνάμει των οποίων οι αρμοδιότητες του Υπουργού Οικονομίας και Οικονομικών, οι οποίες ανήκαν ή είχαν μεταβιβαστεί στους Νομάρχες μέχρι την έναρξη λειτουργίας των Νομαρχιακών Αυτοδιοικήσεων και αφορούν θέματα των Υπηρεσιών του Υπουργείου Οικονομίας και Οικονομικών, που εξαιρέθηκαν από την κατάργηση με τις διατάξεις της παρ. 2 του άρθρου 39 του Ν. 2218/1994», περιέρχονται στον Γενικό Γραμματέα της Περιφέρειας, εκτός των θεμάτων της Υ.Δ.Ε.

4. Τις διατάξεις του άρθρου 28ο παρ. 1 του Ν. 3852/2010 (ΦΕΚ 87/τ.Α΄/07-06-2010) «Νέα Αρχιτεκτονική της Αυτοδιοίκησης και της Αποκεντρωμένης Διοίκησης - Πρόγραμμα Καλλικράτης».

5. Τις διατάξεις του Π.Δ. 143/2010 (ΦΕΚ 236/τ.Α΄/27-12-2010) των Υπουργών Εσωτερικών, Αποκέντρωσης και Ηλεκτρονικής Διακυβέρνησης και Οικονομικών που αφορά στη σύσταση του Οργανισμού της Αποκεντρωμένης Διοίκησης Αιγαίου.

6. Την υπ' αριθ. 26158/3764/28-03-2014 (ΦΕΚ 828/τ. Β΄/03-04-2014) «Παροχή εξουσιοδότησης υπογραφής διοικητικών πράξεων και εγγράφων "Με εντολή Γενικού Γραμματέα Αποκεντρωμένης Διοίκησης Αιγαίου" στον Προϊστάμενο της Γενικής Διεύθυνσης Εσωτερικής Λειτουργίας της Αποκεντρωμένης Διοίκησης Αιγαίου και στους Προϊσταμένους των οργανικών μονάδων αυτής».

7. Την 12-4-2011 αίτηση του Εμμανουήλ Κουμαλάτσου για τον πρώτο καθορισμό των ορίων αιγιαλού και παραλίας στη θέση «Τσαμαδού» Κοκκαρίου Δήμου Σάμου Ν. Σάμου.

8. Το υπ' αριθμ. Φ.119/271676/Σ.2146/22-5-2013 έγγραφο του Γενικού Επιτελείου Εθνικής Άμυνας με το οποίο δίδεται η σύμφωνη γνώμη του για τη συνέχιση της διαδικασίας καθορισμού, σύμφωνα με τις διατάξεις των νόμων 2971/2001(άρθρο 17) και 3978/2011 (άρθρο 113).

9. Την από 21-02-2014 έκθεση της κατά το άρθρο 3 του Ν. 2971/19-12-2001 αρμόδιας Επιτροπής για τον πρώτο καθορισμό των ορίων αιγιαλού και παραλίας στη θέση «Τσαμαδού» Κοκκαρίου Δήμου Σάμου Ν. Σάμου, καθώς και το τοπογραφικό, υψομετρικό και κτηματολογικό διάγραμμα, εξαρτημένο από κρατικό δίκτυο συντεταγμένων (ΕΓΣΑ '87), το οποίο συντάχθηκε τον Οκτώβριο του 2013 από την Ε. Σωτηροπούλου Πολιτικό Μηχανικό, σε μια (1) πινακίδα, σε κλίμακα 1/500, ελέγχθηκε κατά το δυνατόν την 30-10-2013 για την ορθή αποτύπωση του από την Ευφροσύνη Βεργή, Αγρονόμο Τοπογράφο Μηχανικό, υπάλληλο της Κτηματικής Υπηρεσίας Ν. Σάμου και θεωρήθηκε την 18-02-2014 από την ίδια, αποφασίζουμε:

Α. Επικυρώνουμε την από 21-02-2014 έκθεση της κατά το άρθρο 3 του Ν. 2971/2001 (ΦΕΚ 285/τ.Α΄/19-12-2001) αρμόδιας Επιτροπής για τον πρώτο καθορισμό των ορίων αιγιαλού και παραλίας στη θέση «Τσαμαδού» Κοκκαρίου Δήμου Σάμου Ν. Σάμου, καθώς και το τοπογραφικό, υψομετρικό και κτηματολογικό διάγραμμα που συντάχθηκε τον Οκτώβριο του 2013 από την Ε. Σωτηροπούλου Πολιτικό Μηχανικό, σε μια (1) πινακίδα, σε κλίμακα 1/500, ελέγχθηκε κατά το δυνατόν την για την ορθή αποτύπωσή του στις 30-10-2013 από την Ευφροσύνη Βεργή, Αγρονόμο Τοπογράφο Μηχανικό, υπάλληλο της

Κτηματικής Υπηρεσίας Ν. Σάμου και θεωρήθηκε την 18-2-2014 από την ίδια.

Β. Στο τοπογραφικό αυτό διάγραμμα η αρμόδια επιτροπή:

1. Καθορίζει τη οριογραμμή αιγιαλού, παραλίας και παλιού αιγιαλού ως εξής:

α) Οριογραμμή της ζώνης αιγιαλού με κόκκινη συνεχή πολυγωνική γραμμή που ορίζεται από τις κορυφές με στοιχεία (Α1, Α2,..., Α26, Α27).

β) Οριογραμμή της ζώνης παραλίας με κίτρινη συνεχή πολυγωνική γραμμή που ορίζεται από τις κορυφές με στοιχεία (Π1, Π2,..., Π25, Π26).

2. Η οριογραμμή ζώνης παραλίας ισαπέχει από την οριογραμμή αιγιαλού δέκα (10) μέτρα και καθορίζεται για την εξυπηρέτηση της επικοινωνίας της ξηράς με τη θάλασσα, όπως προβλέπεται από το άρθρο 1 παρ. 2 του Ν. 2971/2001.

3. Εντός της ζώνης παραλίας βρίσκονται κατασκευές (σκαλοπάτια, μανδρότοιχοι, ξηλολιθιές, μονοπάτια, τμήμα στέρνας και πέργκολες).

4. Στο ανατολικό άκρο της υπό καθορισμό περιοχής, οι αρχικές κορυφές των οριογραμμών που καθορίζονται με την έκθεση, ήτοι η υπ’ αριθ. Α01 της οριογραμμής παραλίας, συνδέονται (ταυτίζονται), με τις κορυφές Κ10 και Κ11΄, όπως αυτές καθορίστηκαν με την υπ’ αριθ. Ε.Φ. 2194/7-6-1983 απόφαση Νομάρχη (ΦΕΚ 552/τ.Δ΄/26-10-1983, θέση Λεμονάκια Κοκκαρίου Ν. Σάμου). Στα σημεία ένωσης τοποθετήθηκε επί του διαγράμματος σημειακή τομή με τη χρήση μαύρης συνεχούς γραμμής.

5. Η εξάρτηση έγινε σύμφωνα με το Ελληνικό Γεωδαιτικό Σύστημα Αναφοράς (ΕΓΣΑ'87).

Γ. Η απόφαση αυτή με την έκθεση της επιτροπής και το τοπογραφικό διάγραμμα να δημοσιευθούν στην Εφημερίδα της Κυβερνήσεως.

Μυτιλήνη, 8 Απριλίου 2014

Με εντολή Γενικού Γραμματέας
Αποκεντρωμένης Διοίκησης
Ο Προϊστάμενος της Διεύθυνσης Διοικ. -
Οικον. Β. Αιγαίου
ΕΥΑΓΓΕΛΟΣ ΚΑΛΑΪΤΖΗΣ

ΕΚΘΕΣΗ
ΕΠΙΤΡΟΠΗΣ ΚΑΘΟΡΙΣΜΟΥΤΩΝ ΟΡΙΩΝ ΑΙΓΙΑΛΟΥ
ΚΑΙ ΠΑΡΑΛΙΑΣ
(Άρθρο 3 Ν. 2971/19-12-2001)

Για τον πρώτο καθορισμό των ορίων αιγιαλού και παραλίας στη θέση 'Τσαμαδού' Κοκκαρίου Σάμου Ν. Σάμου.

Στη Σάμο σήμερα 21 Φεβρουαρίου 2014 ημέρα της εβδομάδας Παρασκευή και ώρα 3:00 μ.μ. οι υπογεγραμμένοι:

1. Αλκιβιάδης Φουντεδάκης Προϊστάμενος της Κτηματικής Υπηρεσίας Ν. Σάμου ως πρόεδρος,

2. Νικόλαος Κωνσταντέλης Λιμενάρχης Ν. Σάμου ως μέλος,

3. Ευφροσύνη Βεργή, Αγρονόμος Τοπογράφος Μηχανικός της Κτηματικής Υπηρεσίας Ν. Σάμου ως μέλος,

4. Γεώργιος Καλόγηρος Προϊστάμενος του Τμήματος Δόμησης του Δήμου Σάμου ως μέλος,

5. Ο Προϊστάμενος της Διεύθυνσης Περιβάλλοντος και Χωρικού Σχεδιασμού Β. Αιγαίου της Αποκεντρωμένης Διοίκησης Αιγαίου ως μέλος,

δεν παρευρέθηκε και ο Ευάγγελος Παριανός, υπάλληλος της Κτηματικής Υπηρεσίας Ν. Σάμου ως γραμματέας της επιτροπής αποτελούντες την επιτροπή καθορισμού ορίων αιγιαλού, παραλίας και παλαιού αιγιαλού, δυνάμει του Π.Δ. 284/1988 «Οργανισμός του Υπουργείου Οικονομικών» (ΦΕΚ 128 Α΄), όπως τροποποιήθηκε και ισχύει και του Π.Δ. 551/1988 «Οργανισμός Νομαρχιών - Οργάνωση Οικονομικών Υπηρεσιών» (ΦΕΚ 259 Α΄) και του άρθρου 3 του Ν. 2971/19-12-2001 «Αιγιαλός παραλία και άλλες διατάξεις» (ΦΕΚ 285 Δ΄), όπως αυτή ορίσθηκε με την υπ' αριθμ. 42754/4413/3-9-2013 απόφαση της Γενικής Γραμματέα της Αποκεντρωμένης Διοίκησης Αιγαίου, αφού μεταβήκαμε επί τόπου στη προαναφερθείσα περιοχή, ύστερα από πρόσκληση του Προέδρου και έχοντας υπ' όψιν:

1. Την από 12-4-2011 αίτηση του Εμμανουήλ Κουμαλάτσου για τον πρώτο καθορισμό των ορίων αιγιαλού και παραλίας στη θέση «Τσαμαδού» Κοκκαρίου Σάμου Ν. Σάμου.

2. Το τοπογραφικό, υψομετρικό και κτηματολογικό διάγραμμα, εξαρτημένο από κρατικό δίκτυο συντεταγμένων (ΕΓΣΑ '87), το οποίο συντάχθηκε τον Οκτώβριο του 2013 από την Ελλάς Σωτηροπούλου Πολιτικό Μηχανικό, σε μια (1) πινακίδα, σε κλίμακα 1/500, ελέγχθηκε κατά το δυνατόν την 30-10-2013 για την ορθή αποτύπωση του από την Ευφροσύνη Βεργή, Αγρονόμο Τοπογράφο Μηχανικό, υπάλληλο της Κτηματικής Υπηρεσίας Ν. Σάμου και θεωρήθηκε την 18-2-2014 από την ίδια.

3. Το υπ’ αριθμ. πρωτ. Φ.119/271676/Σ.2146/22-5-2013 έγγραφο του Γενικού Επιτελείου Εθνικής Άμυνας με το οποίο δίδεται η σύμφωνη γνώμη του για τη συνέχιση της διαδικασίας καθορισμού, σύμφωνα με τις διατάξεις των νόμων 2971/2001(άρθρο 17) και 3978/2011 (άρθρο 113).

4. Τις διατάξεις του Ν. 2971/2001 «περί αιγιαλού, παραλίας και άλλων διατάξεων» όπως αυτός ισχύει και τον Ν. 1337/83 καθώς και την προς αυτόν σχετική Δικαστηριακή και Διοικητική Νομολογία.

5. Την σχηματισθείσα αντίληψη, από την επιτόπιο μετάβαση περί του πλάτους της βρεχόμενης ζώνης της ξηράς και λοιπών συναφών στοιχείων όπως:

- Τη γεωγραφική θέση της περιοχής η οποία βρίσκεται στο βόρειο τμήμα της νήσου Σάμου και έχει ανατολικό, βορειοανατολικό και βόρειο θαλάσσιο μέτωπο.
- Τη μορφολογία της περιοχής η οποία σύνολο της είναι αμμοχαλικώδης με ήπιες κλίσεις εδάφους.
- Τη μορφολογία του πυθμένα, ο οποίος είναι αμμοχαλικώδης και παρουσιάζει ανάγλυφο με μέτριες κλίσεις και βάθη πλησίον της ακτής, τα οποία αυξάνονται στη συνέχεια.
- Τις επικρατούσες καιρικές συνθήκες ήτοι ανατολικοί, βορειοανατολικοί και βόρειοι άνεμοι, οι οποίοι, λόγω του μεγάλου αναπτύγματος του πελάγους προκαλούν μέτριους έως και έντονους κυματισμούς.
- Την ύπαρξη μέρους κατασκευών και διαμορφώσεων εδάφους στο δυτικό τμήμα της υπό καθορισμό περιοχής για την εξυπηρέτηση των παράκτιων φερόμενων ιδιοκτησιών και επιχειρήσεων (μικρό τμήμα μανδρότοιχου και μονοπατιού).
- Το γεγονός ότι δεν εντοπίσθηκαν παράκτιοι φυσικοί πόροι.
- Τη μη ύπαρξη καταγεγραμμένων δημοσίων κτημάτων.

- Τη μη ύπαρξη ευπαθών οικοσυστημάτων και προστατευόμενων περιοχών.
- Το γεγονός ότι η περιοχή δεν έχει ενταχθεί στο Εθνικό Κτηματολόγιο, αποφασίζουμε:

1. Τον καθορισμό επί του ανωτέρω τοπογραφικού διαγράμματος:

α) Οριογραμμής της ζώνης αιγιαλού με κόκκινη συνεχή πολυγωνική γραμμή και στοιχεία (Α1, Α2,...,Α26, Α27).

β) Οριογραμμής της ζώνης παραλίας με κίτρινη συνεχή πολυγωνική γραμμή και στοιχεία (Π1, Π2,..., Π25, Π26).

2. Η οριογραμμή ζώνης παραλίας ισαπέχει από την οριογραμμή αιγιαλού δέκα (10) μέτρα και καθορίζεται για την εξυπηρέτηση της επικοινωνίας της ξηράς με τη θάλασσα, όπως προβλέπεται από το άρθρο 1 παρ. 2 του Ν. 2971/2001.

3. Εντός της ζώνης παραλίας βρίσκονται κατασκευές (σκαλοπάτια, μανδρότοιχοι, ξηλολιθιές, μονοπάτια, τμήμα στέρνας και πέργκολες).


4. Στο ανατολικό άκρο της υπό καθορισμό περιοχής, οι αρχικές κορυφές των οριογραμμών που καθορίζονται με την παρούσα έκθεση, ήτοι η υπ' αριθμ. Α01 της οριογραμμής αιγιαλού και Π01 της οριογραμμής παραλίας, συνδέονται (ταυτίζονται), με τις κορυφές Κ10 και Κ11΄, όπως αυτές καθορίσθηκαν με την υπ' αριθμ. Ε.Φ. 2194/7-6-1983 Απόφαση Νομάρχη (ΦΕΚ 552/Δ/26-10-1983, θέση 'Λεμονάκια' Κοκκαρίου Ν. Σάμου). Στα σημεία ένωσης τοποθετήθηκε επί του διαγράμματος σημειακή τομή με τη χρήση μαύρης συνεχούς γραμμής.

ΣΥΝΤΕΤΑΓΜΕΝΕΣ ΚΟΡΥΦΩΝ ΟΡΙΟΓΡΑΜΜΩΝ					
ΑΙΓΙΑΛΟΥ			ΠΑΡΑΛΙΑΣ		
Α/Α	Χ	Υ	Α/Α	Χ	Υ
Α01	753036,59"	4185580,26	Π01	753021,64	4185581,40
Α02	753040,16	4185587,53	Π02	753032,45	4185594,53
Α03	753053,62	4185595,82	Π03	753042,09	4185600,53
Α04	753048,74	4185612,22	Π04	753010,68	4185591,43
Α05	753008,37	4185601,17	Π05	752992,04	4185587,84
Α06	752991,28	4185597,88	Π06	752966,80	4185588,84
Α07	752967,55	4185598,82	Π07	752936,87	4185592,21
Α08	752938,92	4185602,04	Π08	752900,67	4185603,35
Α09	752903,59	4185612,91	Π09	752878,86	4185609,95
Α10	752882,41	4185619,33	Π10	752851,49	4185622,47
Α11	752855,66	4185631,56	Π11	752834,33	4185630,38
Α12	752838,82	4185639,33	Π12	752807,51	4185645,00
Α13	752812,44	4185653,70	Π13	752789,48	4185655,65
Α14	752794,71	4185664,17	Π14	752761,53	4185673,49
Α15	752767,26	4185681,69	Π15	752742,60	4185687,92
Α16	752749,53	4185695,22	Π16	752733,01	4185699,25
Α17	752740,89	4185705,43	Π17	752725,03	4185710,24
Α18	752733,77	4185715,23	Π18	752716,76	4185729,28
Α19	752726,14	4185732,78	Π19	752711,24	4185749,24
Α20	752721,45	4185749,82	Π20	752713,37	4185762,90
Α21	752723,05	4185760,03	Π21	752717,93	4185773,03
Α22	752727,01	4185768,86	Π22	752723,07	4185783,98
Α23	752731,60	4185778,60	Π23	752731,62	4185794,42
Α24	752740,93	4185790,02	Π24	752734,30	4185807,84
Α25	752745,08	4185810,76	Π25	752727,76	4185815,18
Α26	752739,14	4185817,43	Π26	752733,24	4185830,76
Α27	752744.03	4185831.36			

Η Επιτροπή

Ο Πρόεδρος
ΑΛΚΙΒΙΑΔΗΣ ΦΟΥΝΤΕΔΑΚΗΣ

Τα Μέλη
ΝΙΚΟΛΑΟΣ ΚΩΝΣΤΑΝΤΕΛΗΣ
ΕΥΦΡΟΣΥΝΗ ΒΕΡΓΗ
ΓΕΩΡΓΙΟΣ ΚΑΛΟΓΗΡΟΣ

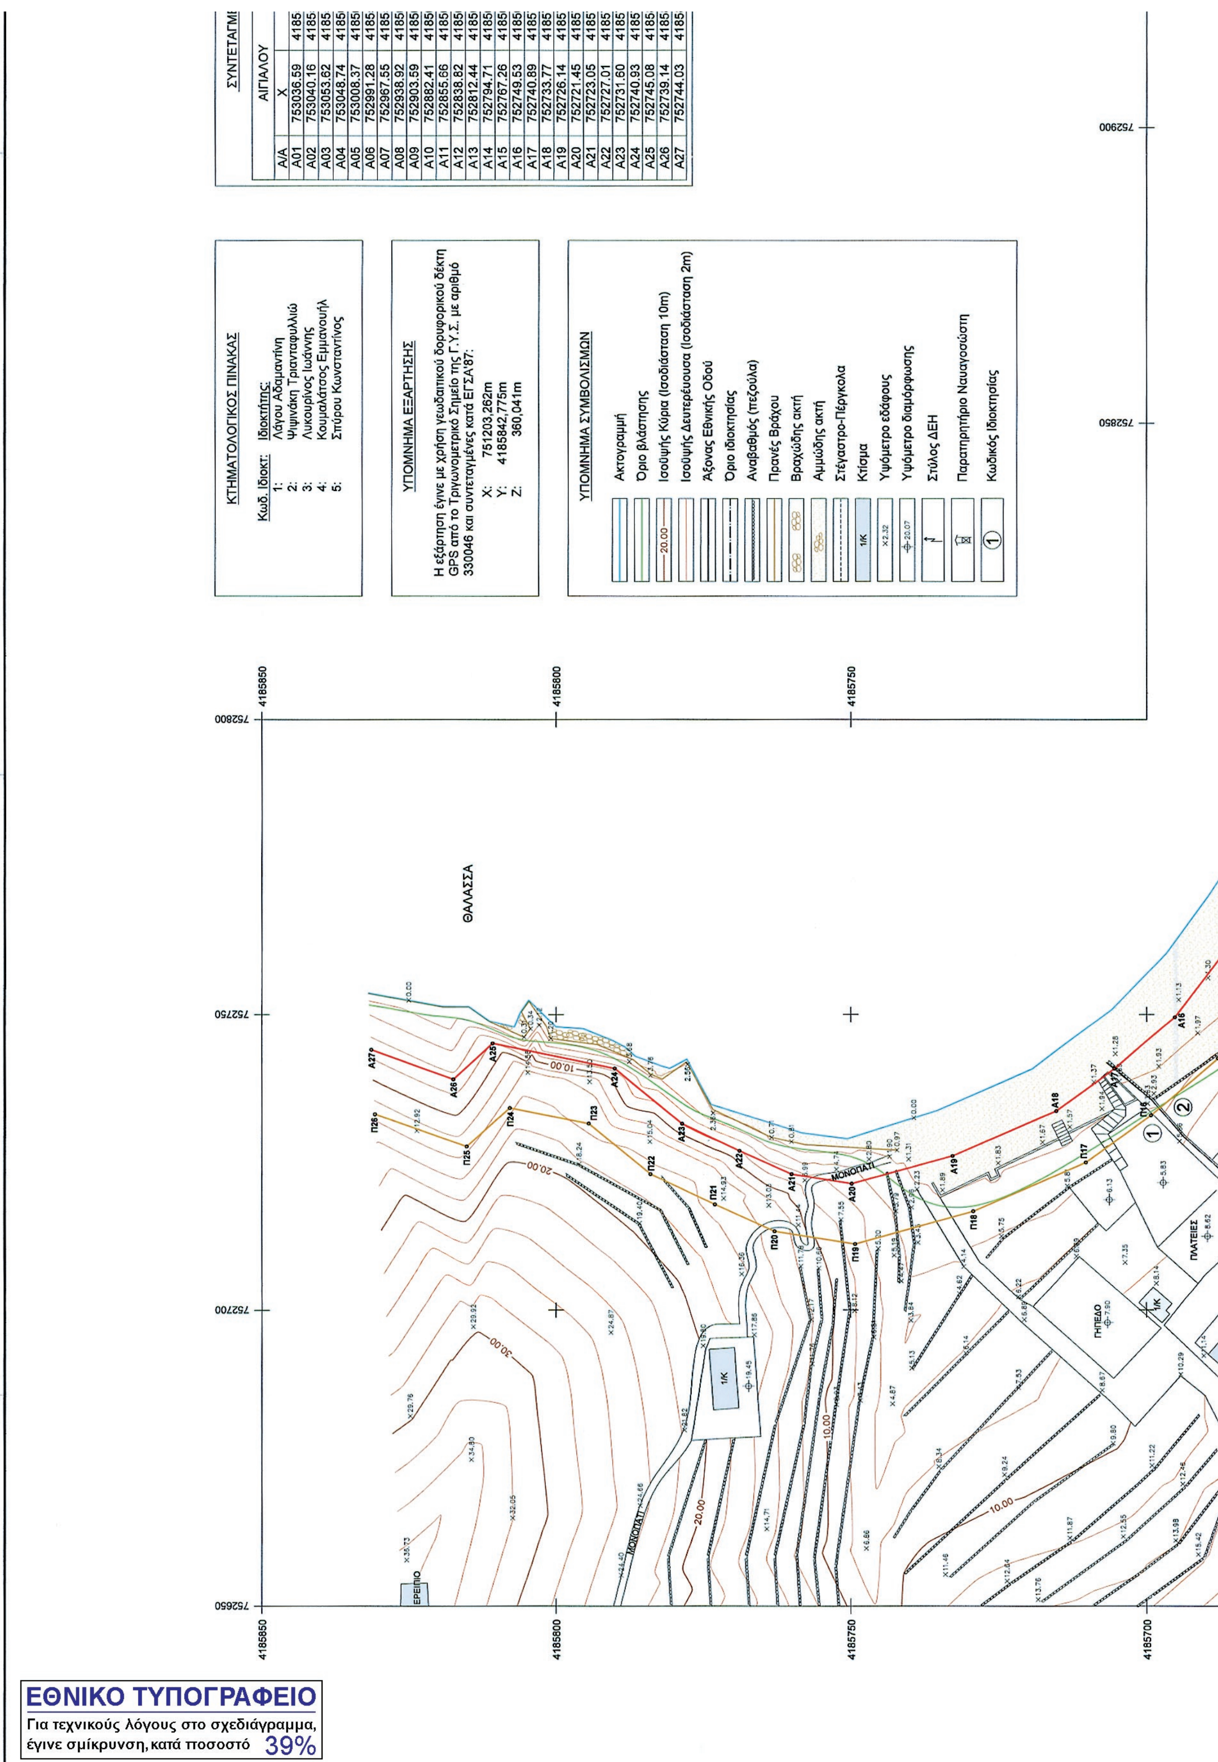

ΑΙΓΙΑΛΟΥ		
Α/Α	X	
A01	753036.59	4185
A02	753040.16	4185
A03	753053.62	4185
A04	753048.74	4185
A05	753008.37	4185
A06	752991.28	4185
A07	752967.55	4185
A08	752938.92	4185
A09	752903.59	4185
A10	752882.41	4185
A11	752855.66	4185
A12	752838.82	4185
A13	752812.44	4185
A14	752794.71	4185
A15	752767.26	4185
A16	752749.53	4185
A17	752740.89	4185
A18	752733.77	4185
A19	752726.14	4185
A20	752721.45	4185
A21	752723.05	4185
A22	752727.01	4185
A23	752731.60	4185
A24	752740.93	4185
A25	752745.08	4185
A26	752739.14	4185
A27	752744.03	4185

ΕΘΝΙΚΟ ΤΥΠΟΓΡΑΦΕΙΟ

Για τεχνικούς λόγους στο σχεδιάγραμμα, έγινε σμίκρυνση, κατά ποσοστό 39%

ΣΥΝΤΕΤΑΓΜΕΝΕΣ ΚΟΡΥΦΩΝ κατά ΕΓΣΑ '87

ΓΙΑΛΟΥ		ΠΑΡΑΛΙΑΣ		
X	Y	Α/Α	X	Y
36.59	4185580.26	Π01	753021.64	4185581.40
40.16	4185587.53	Π02	753032.45	4185594.53
53.62	4185595.82	Π03	753042.09	4185600.53
48.74	4185612.22	Π04	753010.68	4185591.43
08.37	4185601.17	Π05	752992.04	4185587.84
91.28	4185597.88	Π06	752966.80	4185588.84
67.55	4185598.82	Π07	752936.87	4185592.21
38.92	4185602.04	Π08	752900.67	4185603.35
03.59	4185612.91	Π09	752878.86	4185609.95
32.41	4185619.33	Π10	752851.49	4185622.47
55.66	4185631.56	Π11	752834.33	4185630.38
38.82	4185639.33	Π12	752807.51	4185645.00
12.44	4185653.70	Π13	752789.48	4185655.65
94.71	4185664.17	Π14	752761.53	4185673.49
67.26	4185681.69	Π15	752742.60	4185687.92
49.53	4185695.22	Π16	752733.01	4185699.25
40.89	4185705.43	Π17	752725.03	4185710.24
33.77	4185715.23	Π18	752716.76	4185729.28
26.14	4185732.78	Π19	752711.24	4185749.24
21.45	4185749.82	Π20	752713.37	4185762.90
23.05	4185760.03	Π21	752717.93	4185773.03
27.01	4185768.86	Π22	752723.07	4185783.98
31.60	4185778.60	Π23	752731.62	4185794.42
40.93	4185790.02	Π24	752734.30	4185807.84
45.08	4185810.76	Π25	752727.76	4185815.18
39.14	4185817.43	Π26	752733.24	4185830.76
44.03	4185831.36			

ΥΠΟΜΝΗΜΑ ΕΠΙΤΡΟΠΗΣ

Το παρόν τοπογραφικό διάγραμμα συνοδεύει την από 21-2- 2014 έκθεση της Επιτροπής καθορισμού των ορίων αιγιαλού και παραλίας (παρ.1 άρθρου 3 του Ν.2971/2001)

1. ——— (κόκκινη συνεχής πολυγωνική) : οριογραμμή αιγιαλού : (Α1, Α2,..., Α26, Α27)
2. ——— (κίτρινη συνεχής πολυγωνική) : οριογραμμή παραλίας : (Π1, Π2,..., Π25, Π26)
3. Η οριογραμμή παραλίας ισαπέχει της οριογραμμής αιγιαλού δέκα (10) μέτρα.
4. Οι κορυφές των οριογραμμών έχουν εξαρτηθεί από το κρατικό σύστημα συντεταγμένων ΕΓΣΑ '87.

Η ΕΠΙΤΡΟΠΗ

Ο πρόεδρος

Αλκιβιάδης Φουντεδάκης

Τα μέλη

2. Νικόλαος Κωνσταντέλλης

3. Ευφροσύνη Βεργή

Γεώργιος Καλόγηρος Αρχιτέκτονας Μηχ/κός

4. Γεώργιος Καλόγηρος

Σάμος 30-10- 2013
ΕΛΕΓΧΘΗΚΕ

ΕΥΦΡΟΣΥΝΗ ΒΕΡΓΗ
ΑΓΡΟΝΟΜΟΣ ΤΟΠΟΓΡΑΦΟΣ
ΜΗΧΑΝΙΚΟΣ


752950 753000 753050 753075 4185700


Β


ΑΠΟΣΠΑΣΜΑ ΟΡΘΟΦΩΤΟΧΑΡΤΗ Ε.Κ.Χ.Α. Α.Ε. (ΚΛΙΜΑΚΑ 1:5000)



ΑΠΟΣΠΑΣΜΑ ΦΥΛΛΟΥ ΧΑΡΤΟΥ ΓΥΣ 6776/2 (ΚΛΙΜΑΚΑ 1:5000)

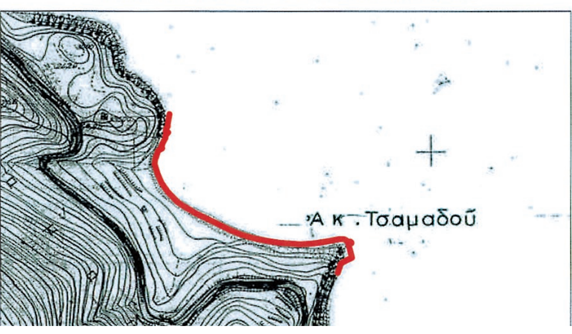

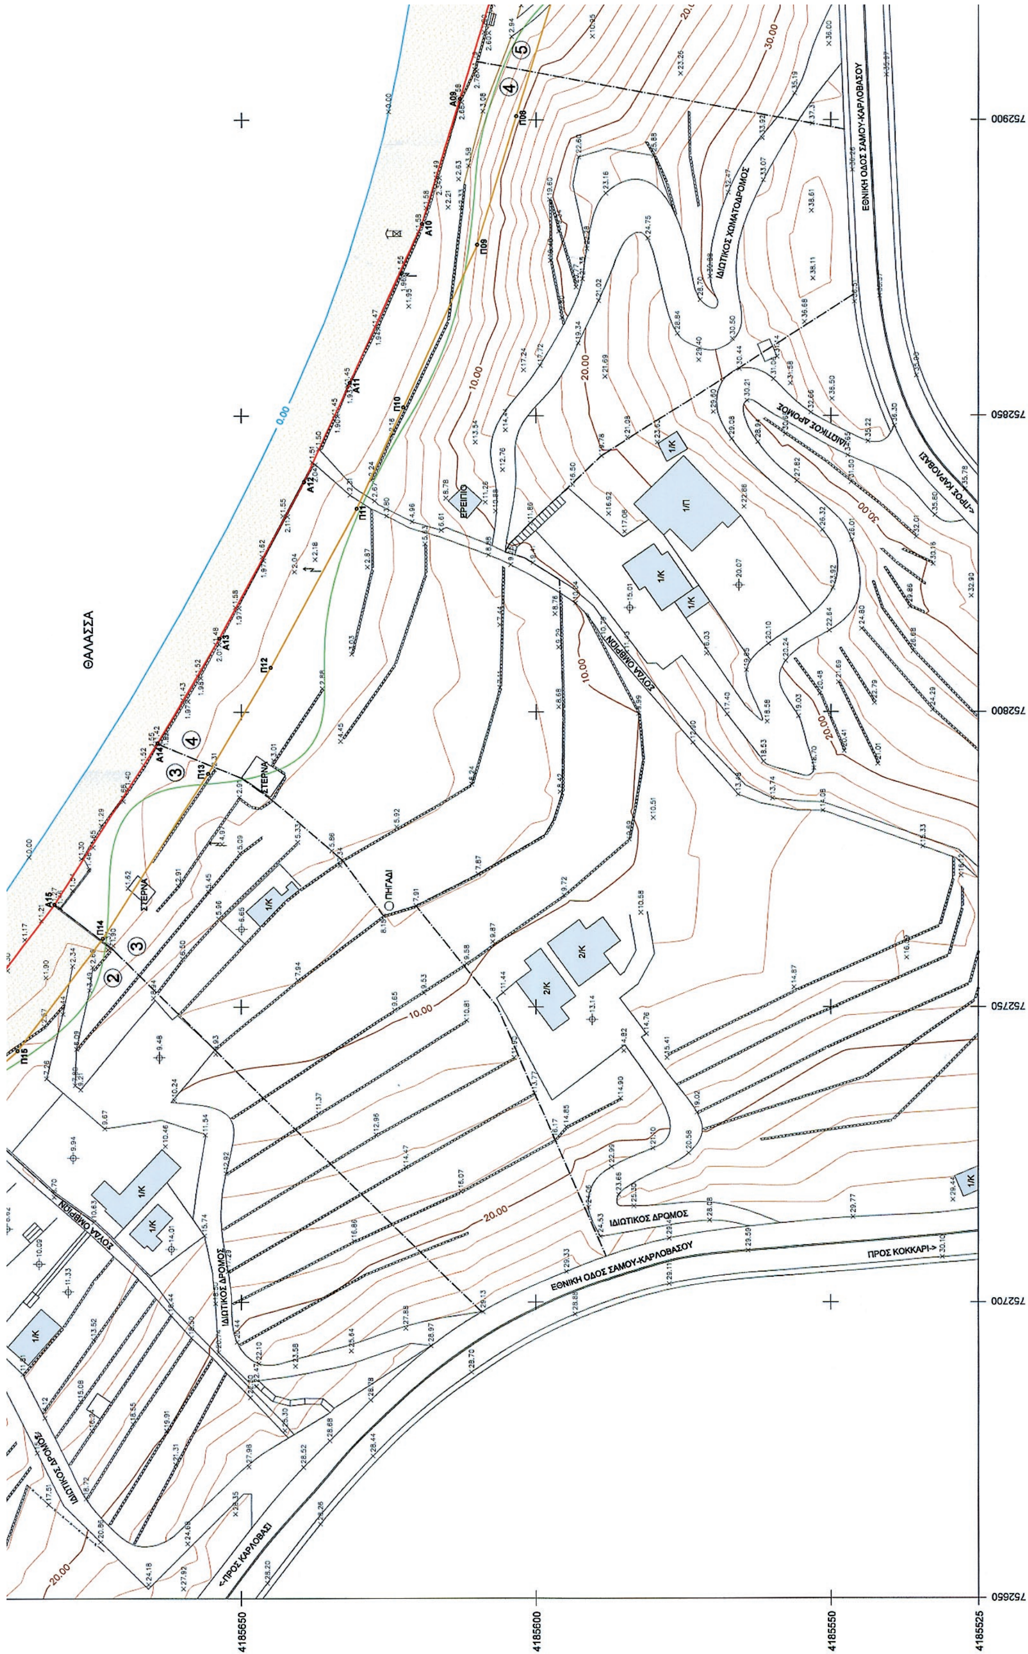
ΘΑΛΑΣΣΑ
ΕΘΝΙΚΗ ΟΔΟΣ ΣΑΜΟΥ-ΚΑΡΛΟΒΑΣΟΥ
ΙΔΙΩΤΙΚΟΣ ΧΩΜΑΤΟΔΡΟΜΟΣ
ΙΔΙΩΤΙΚΟΣ ΔΡΟΜΟΣ
ΠΡΟΣ ΚΟΚΚΑΡΙ
ΠΡΟΣ ΚΑΡΛΟΒΑΣΙ
ΠΗΓΑΔΙ
ΣΤΕΡΝΑ
ΕΡΕΙΠΙΟ
4185650
4185600
4185550
4185525
752900
752850
752800
752750
752700
752650

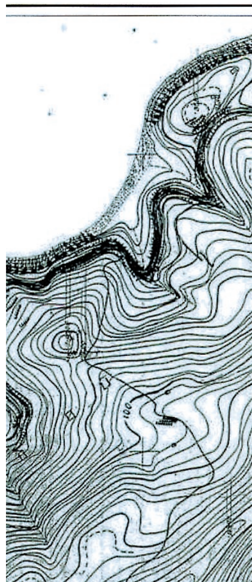

ΕΡΓΟΔΟΤΗΣ: ΕΜΜΑΝΟΥΗΛ ΚΟΥΜΑΛΑΤΣΟΣ

ΤΙΤΛΟΣ ΕΡΓΟΥ: ΤΟΠΟΓΡΑΦΙΚΗ ΑΠΟΤΥΠΩΣΗ ΓΙΑ ΤΟΝ ΚΑΘΟΡΙΣΜΟ ΟΡΙΩΝ ΑΙΓΙΑΛΟΥ ΚΑΙ ΠΑΡΑΛΙΑΣ


ΘΕΣΗ: ΠΑΡΑΛΙΑ ΤΣΑΜΑΔΟΥ
ΤΟΠΙΚΗ ΚΟΙΝΟΤΗΤΑ ΚΟΚΚΑΡΙΟΥ, ΔΗΜΟΣ ΣΑΜΟΥ

ΤΙΤΛΟΣ ΣΧΕΔΙΟΥ: ΤΟΠΟΓΡΑΦΙΚΟ ΔΙΑΓΡΑΜΜΑ

ΣΧΕΔΙΑΣΗ: ΕΛΛΑΣ Κ. ΣΩΤΗΡΟΠΟΥΛΟΥ
ΜΕΛΕΤΗ: ΕΛΛΑΣ Κ. ΣΩΤΗΡΟΠΟΥΛΟΥ
ΗΜ/ΝΙΑ: ΟΚΤΩΒΡΙΟΣ 2013
ΚΛΙΜΑΚΑ: 1:500 ΙΣΟΔΙΑΣΤΑΣΗ: 2.00m


ΑΡ. ΣΧΕΔΙΟΥ: Τ1

ΣΦΡΑΓΙΔΑ-ΥΠΟΓΡΑΦΗ:

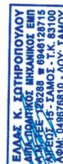

ΕΓΚΡΙΣΗ:



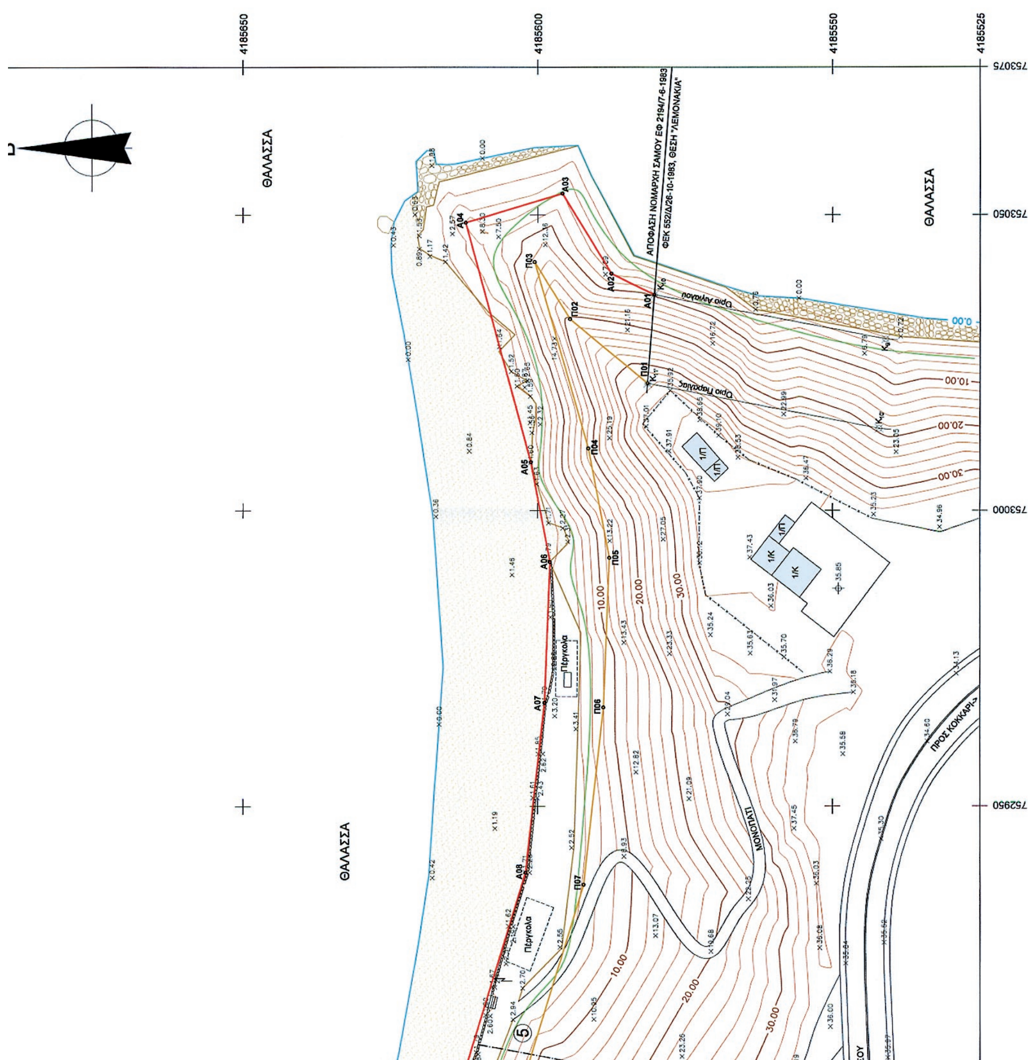

ΔΙΟΡΘΩΣΕΙΣ ΣΦΑΛΜΑΤΩΝ

(2)

Στην υπ' αριθμ. 58815/2470/9-10-2013 απόφαση του Γενικού Γραμματέως της Αποκεντρωμένης Διοίκησης Πελοποννήσου, Δυτικής Ελλάδος & Ιονίου που δημοσιεύθηκε στο ΦΕΚ 623 (τ.Δ΄)/6-12-2013 και αφορά την επικύρωση καθορισμού οριογραμμών τμήματος υδατορέματος «Λαζαρίκου» εντός του οικισμού «Μεσογείου Άστρους» της Δ.Κ. Άστρους του Δήμου Βόρειας Κυνουρίας της Περιφερειακής Ενότητας Αρκαδίας και συγκεκριμένα:

Στο (12) σχετικό του προοιμίου

από το εσφαλμένο: «Την σύμφωνη γνώμη του Δημοτικού Συμβουλίου του Δήμου Βόρειας Κυνουρίας όπως διατυπώθηκε στην υπ' αριθμ. 165/2013 απόφασή του»

στο ορθό: «Την σύμφωνη γνώμη του Δημοτικού Συμβουλίου του Δήμου Βόρειας Κυνουρίας όπως διατυπώθηκε στην υπ' αριθμ. 229/2013 απόφασή του»

(Από την Αποκεντρωμένη Διοίκηση Πελοποννήσου,
Δυτικής Ελλάδος και Ιονίου)



ΑΠΟ ΤΟ ΕΘΝΙΚΟ ΤΥΠΟΓΡΑΦΕΙΟ
ΚΑΠΟΔΙΣΤΡΙΟΥ 34 * ΑΘΗΝΑ 104 32 * ΤΗΛ. 210 52 79 000 * FAX 210 52 21 004